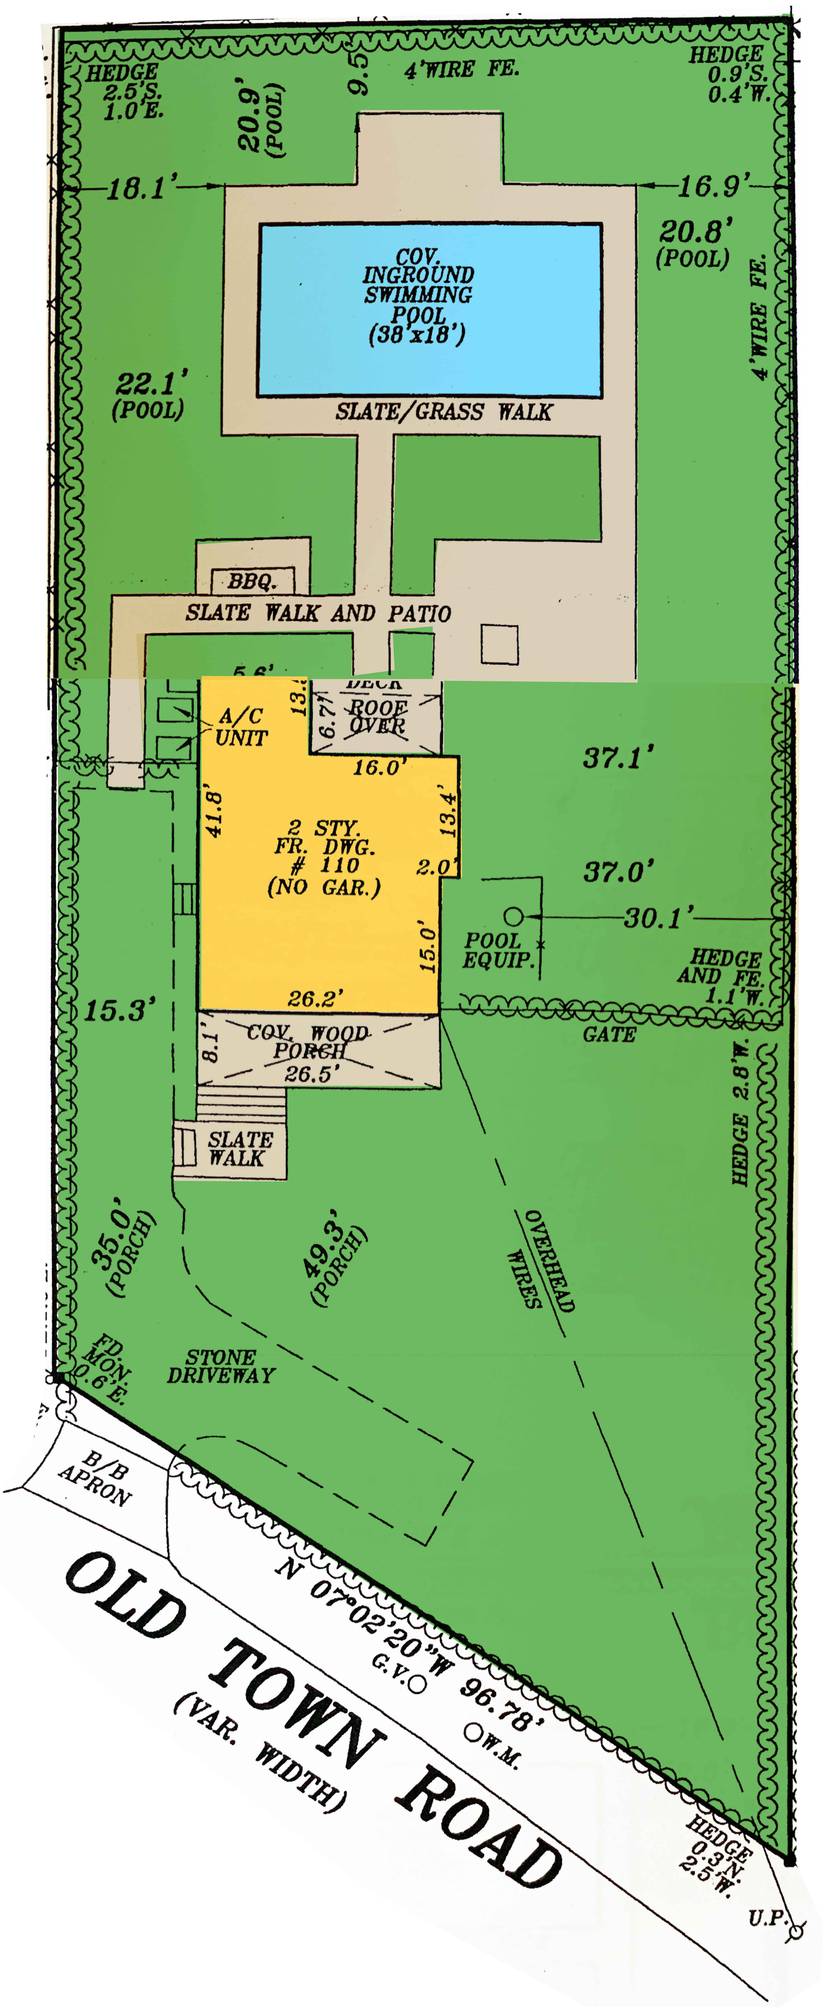
HEDGE 2.5'S. 1.0'E.
20.9' (POOL)
9.5'
4'WIRE FE.
HEDGE 0.9'S. 0.4'W.
18.1'
16.9'
20.8' (POOL)
COV. INGROUND SWIMMING POOL (38'x18')
4'WIRE FE.
22.1' (POOL)
SLATE/GRASS WALK
BBQ.
SLATE WALK AND PATIO
A/C UNIT
6.7'
ROOF OVER
16.0'
37.1'
41.8'
2 STY. FR. DWG. # 110 (NO GAR.)
13.4'
2.0'
37.0'
30.1'
POOL EQUIP.
15.0'
HEDGE AND FE. 1.1'W.
26.2'
15.3'
8.1'
COV. WOOD PORCH 26.5'
GATE
HEDGE 2.8'W.
SLATE WALK
35.0' (PORCH)
49.3' (PORCH)
OVERHEAD WIRES
FD. MON. 0.6'E.
STONE DRIVEWAY
B/B APRON
N 07°02'20"W 96.78'
G.V.
W.M.
OLD TOWN ROAD
(VAR. WIDTH)
HEDGE 0.3'N. 2.5'W.
U.P.