SCALE: 1"=40'

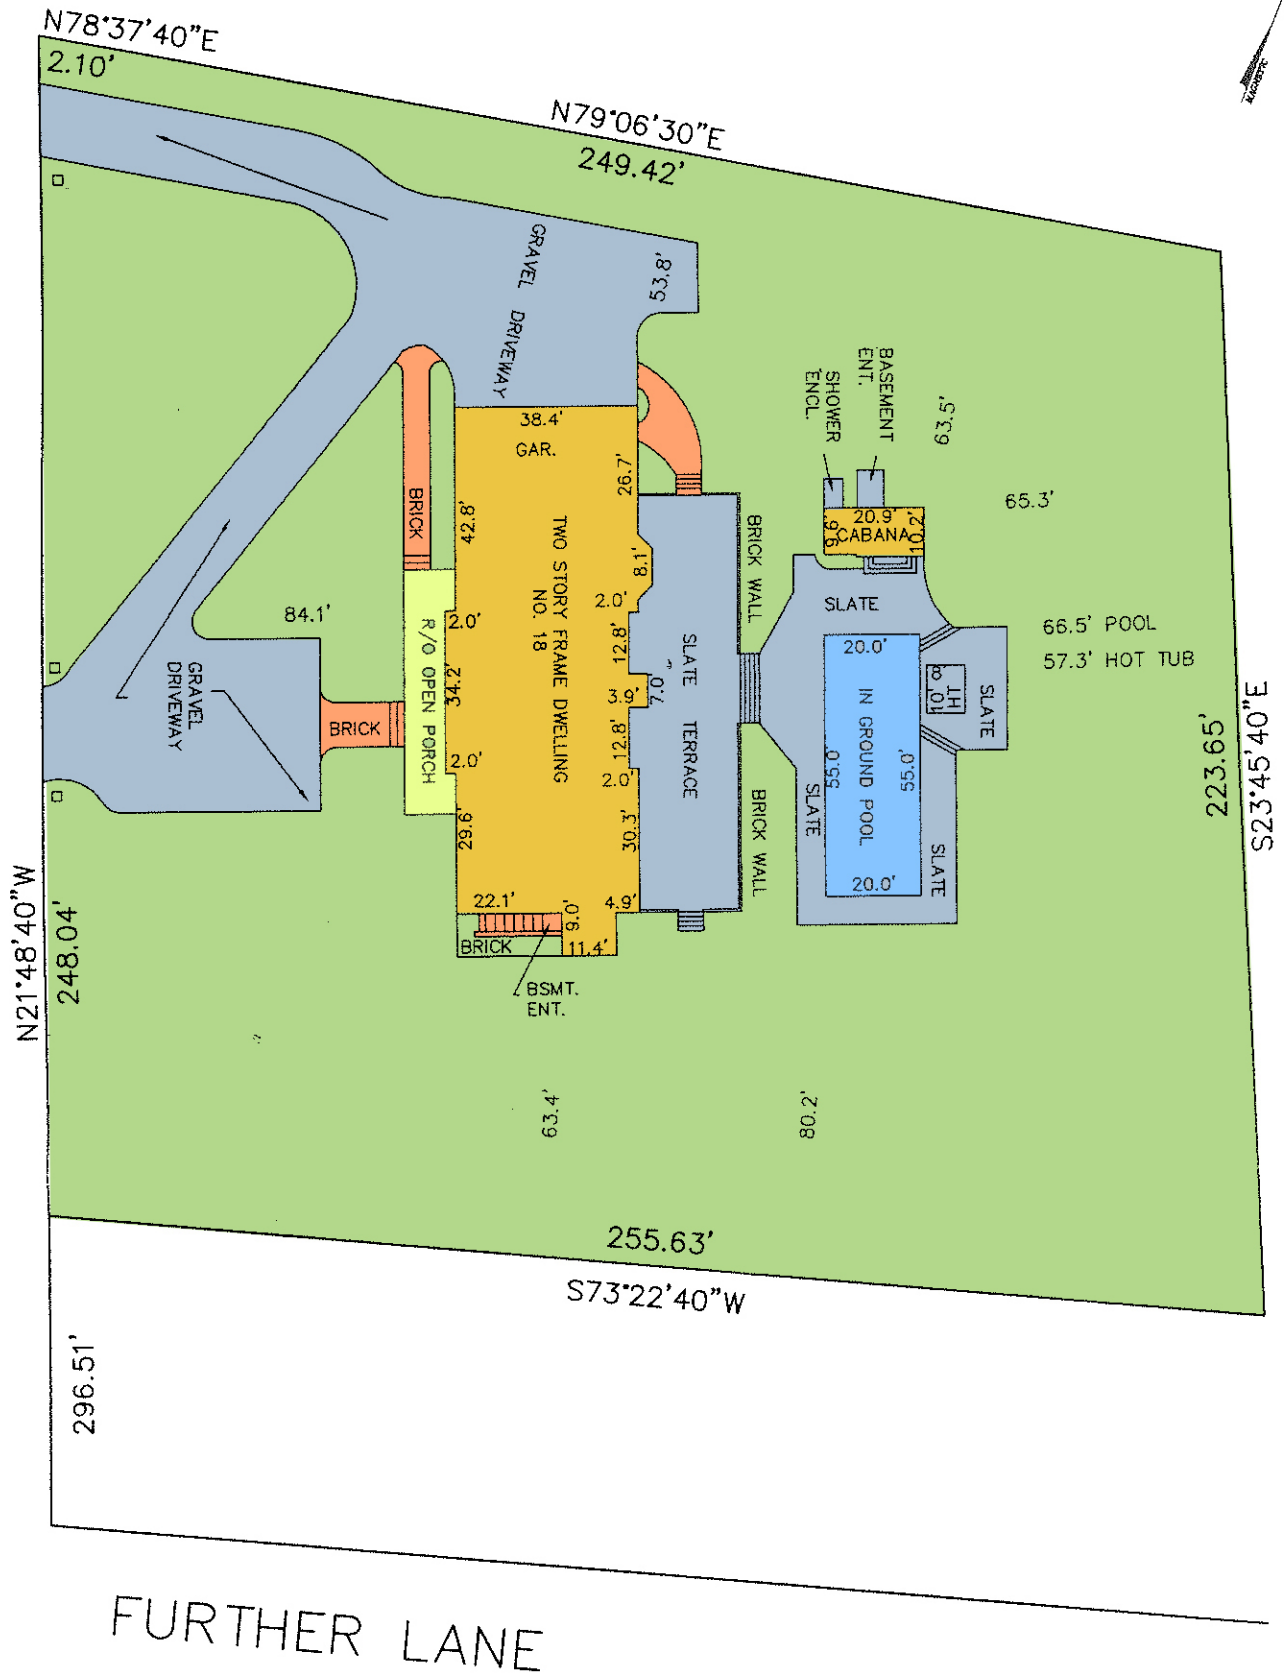
N78°37'40"E
2.10'
N79°06'30"E
249.42'
GRAVEL DRIVEWAY
53.8'
38.4'
GAR.
26.7'
BRICK
42.8'
TWO STORY FRAME DWELLING
NO. 18
8.1'
2.0'
12.8'
3.9'
7.0"
12.8'
2.0'
30.3'
4.9'
29.6'
22.1'
6.0'
BRICK
11.4'
BSMT. ENT.
R/O OPEN PORCH
34.2'
2.0'
2.0'
BRICK
84.1'
GRAVEL DRIVEWAY
SLATE TERRACE
BRICK WALL
BRICK WALL
SHOWER ENCL.
BASEMENT ENT.
63.5'
65.3'
20.9'
CABANA
10.2'
9.6'
SLATE
20.0'
IN GROUND POOL
55.0'
55.0'
20.0'
SLATE
SLATE
SLATE
8'
10'
LH
66.5' POOL
57.3' HOT TUB
223.65'
S23°45'40"E
N21°48'40"W
248.04'
63.4'
80.2'
255.63'
S73°22'40"W
296.51'
DEE DRIVE
FURTHER LANE